



GOBIERNO DE ESPAÑA

MINISTERIO DE HACIENDA

SECRETARÍA DE ESTADO DE HACIENDA

DIRECCIÓN GENERAL DEL CATASTRO

CERTIFICACIÓN CATASTRAL

DESCRIPTIVA Y GRÁFICA

Referencia catastral: 3262055VK7536S0080GE

DATOS DESCRIPTIVOS DEL INMUEBLE

Localización: CL HUERTAS 10 Es:5 Pl:02 Pt:D 28550 TIELMES [MADRID]

Clase: Urbano

Uso principal: Residencial

Superficie construida: 124 m2

Año construcción: 2009

Valor catastral: [2026]

Valor catastral suelo: 5.057,75 €

Valor catastral construcción: 38.422,67 €

Titularidad:

Apellidos Nombre / Razón social	NIF/NIE	Derecho	Domicilio

Construcción


Esc./Plta./Prta.	Destino	Superficie m²	Esc./Plta./Prta.	Destino	Superficie m²
/-3/108	ALMACEN	7	/-3/156	APARCAMIENTO	11
5/02/D	VIVIENDA	65		ELEMENTOS COMUNES	41

PARCELA CATASTRAL

Superficie gráfica: 2.220 m2

Parcela con varios inmuebles [division horizontal]

Coefficiente de participación: 0,8500 %

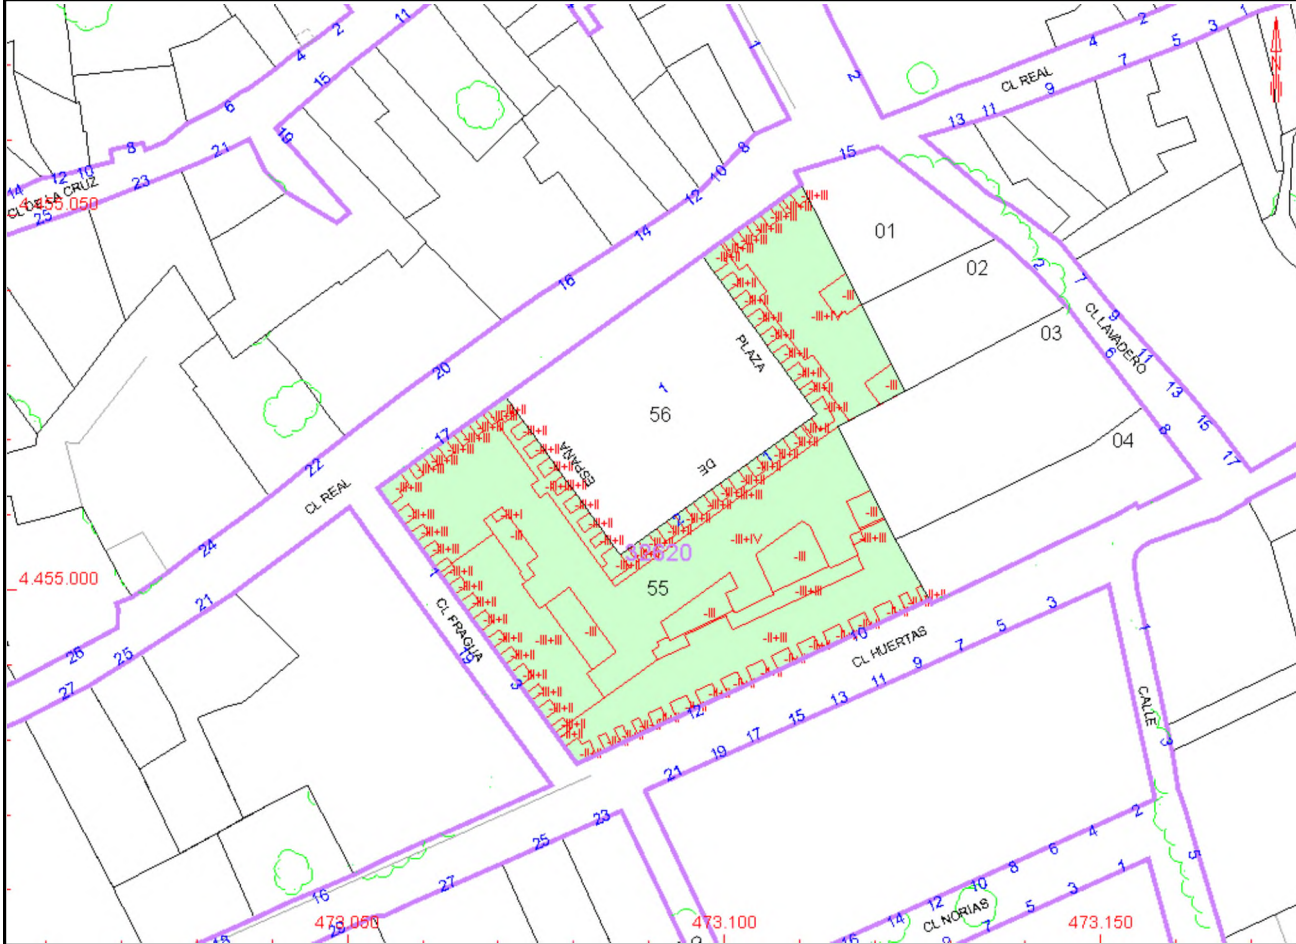

Límite de manzana

Límite de construcciones

Límite de parcela

Hidrografía

Mobiliario y aceras

Límite zona verde

Límite de coordenadas de los vértices UTM de la parcela y los datos de la certificación

473.150 Coordenadas UTM. Huso 30 ETRS89

Este documento electrónico contiene anexos con las coordenadas de los vértices UTM de la parcela y los datos de la certificación

Escala: 1/1000

Este certificado refleja los datos incorporados a la Base de Datos del Catastro. Solo podrá utilizarse para el ejercicio de las competencias del solicitante.

Solicitante: AGENCIA ESTATAL DE ADMINISTRACION TRIBUTARIA. DELEGACION DE MADRID

Finalidad: SUBASTAS AEAT

Fecha de emisión: 18/06/2026

Hoja 1/2

CERTIFICACIÓN CATASTRAL

DESCRIPTIVA Y GRÁFICA

Referencia catastral: 3262055VK7536S0080GE

RELACIÓN DE PARCELAS COLINDANTES



Referencia catastral: 3262004VK7536S0001RJ

Localización: CL LAVADERO 8
TIELMES [MADRID]

Titularidad principal

Apellidos Nombre / Razón social	NIF	Domicilio



Referencia catastral: 3262003VK7536S0001KJ

Localización: CL LAVADERO 6
TIELMES [MADRID]

Titularidad principal

Apellidos Nombre / Razón social	NIF	Domicilio



Referencia catastral: 3262001VK7536S0001MJ

Localización: CL REAL 15
TIELMES [MADRID]

Titularidad principal

Apellidos Nombre / Razón social	NIF	Domicilio



Referencia catastral: 3262056VK7536S0001GJ

Localización: PZ ESPAÑA 1
TIELMES [MADRID]

Titularidad principal

Apellidos Nombre / Razón social	NIF	Domicilio



Referencia catastral: 3262002VK7536S0001OJ

Localización: CL LAVADERO 2
TIELMES [MADRID]

Titularidad principal

Apellidos Nombre / Razón social	NIF	Domicilio