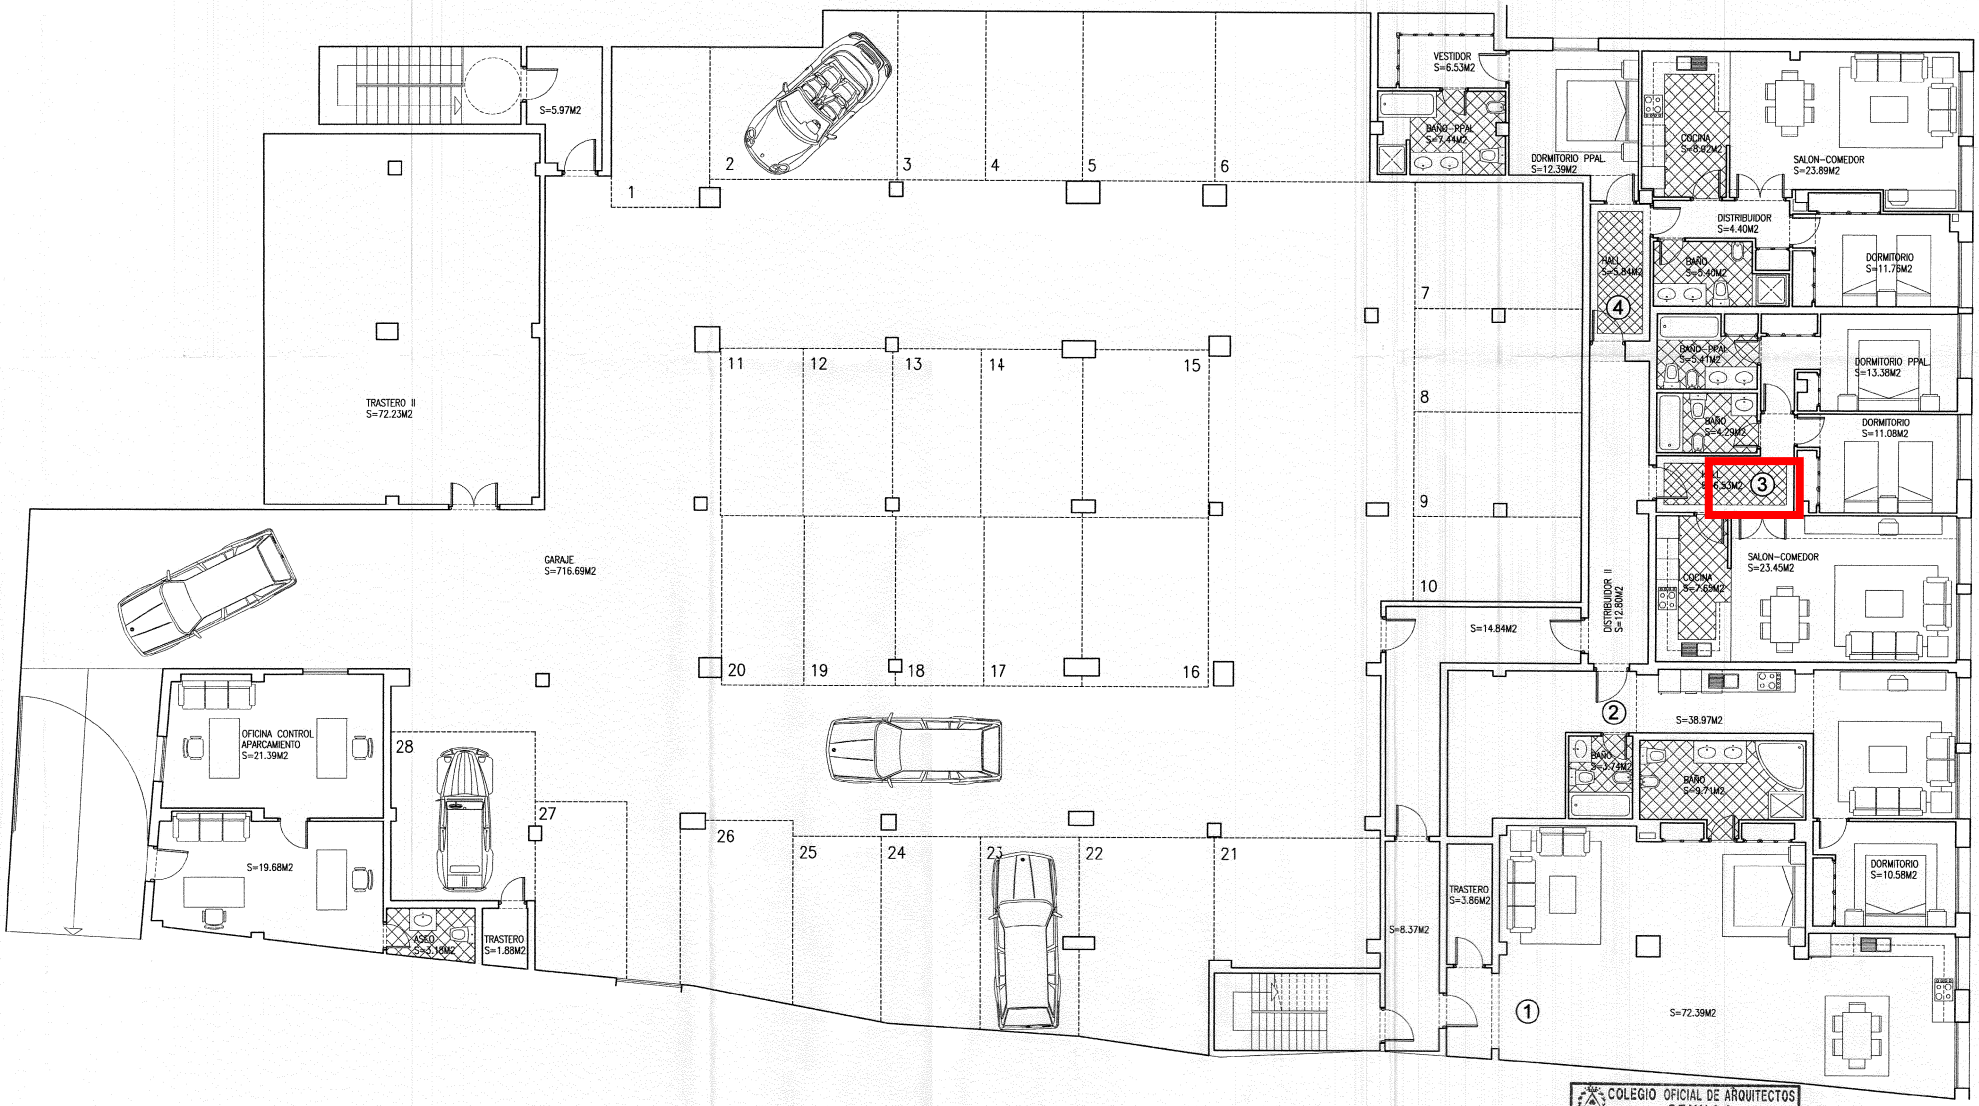

COLEGIO OFICIAL DE ARQUITECTOS
SEVILLA
16. JUN 2006 5074/05T03
VISADO

PLANTA PRIMERA
ESC. 1/100

REFORMADO FINAL DE OBRAS DE PROYECTO BASICO Y DE EJECUCION PARA REFORMA PARCIAL DE PLANTA PRIMERA DE EDIFICIO DESTINADO A VIVIENDAS Y GARAJES SITO EN C/ GUADALQUIVIR Nº7 Y C/ VIAR S/N. CANTILLANA. SEVILLA.

PLANO Nº 4

El Arquitecto: [redacted]

C/ Ramírez de Bustamante 2
Tf. 954 29 65 44
Fax 954 01 48 40
jjsdoj@telefonica.net

PLANO : DISTRIBUCION I
FECHA : JUNIO 2006
PROMOTOR : [redacted]
Arquitecto: [redacted]

Notas :

Escalas: 1/100

Dibujado: R. Pérez Oliver.