

CERTIFICACIÓN CATASTRAL

DESCRIPTIVA Y GRÁFICA

Referencia catastral: 3356009UK4235N00100E

DATOS DESCRIPTIVOS DEL INMUEBLE

Localización: CL COMUNEROS CASTILLA 3[D] PI:04 Pt:IZ 45600 TALAVERA DE LA REINA [TOLEDO]

Clase: Urbano

Uso principal: Residencial

Superficie construida: 83 m2

Año construcción: 1966

Valor catastral: [2026]

Valor catastral suelo: 14.856,14 €

Valor catastral construcción: 14.720,64 €

29.576,78 €

Titularidad:

Apellidos Nombre / Razón social	NIF/NIE	Derecho	Domicilio
		100,00% de propiedad	

Construcción


Esc./Plta./Prta.	Destino	Superficie m²	Esc./Plta./Prta.	Destino	Superficie m²
1/04/IZ	VIVIENDA	78		ELEMENTOS COMUNES	5

PARCELA CATASTRAL

Superficie gráfica: 150 m2

Parcela con varios inmuebles [division horizontal]

Coefficiente de participación: 10,290200 %

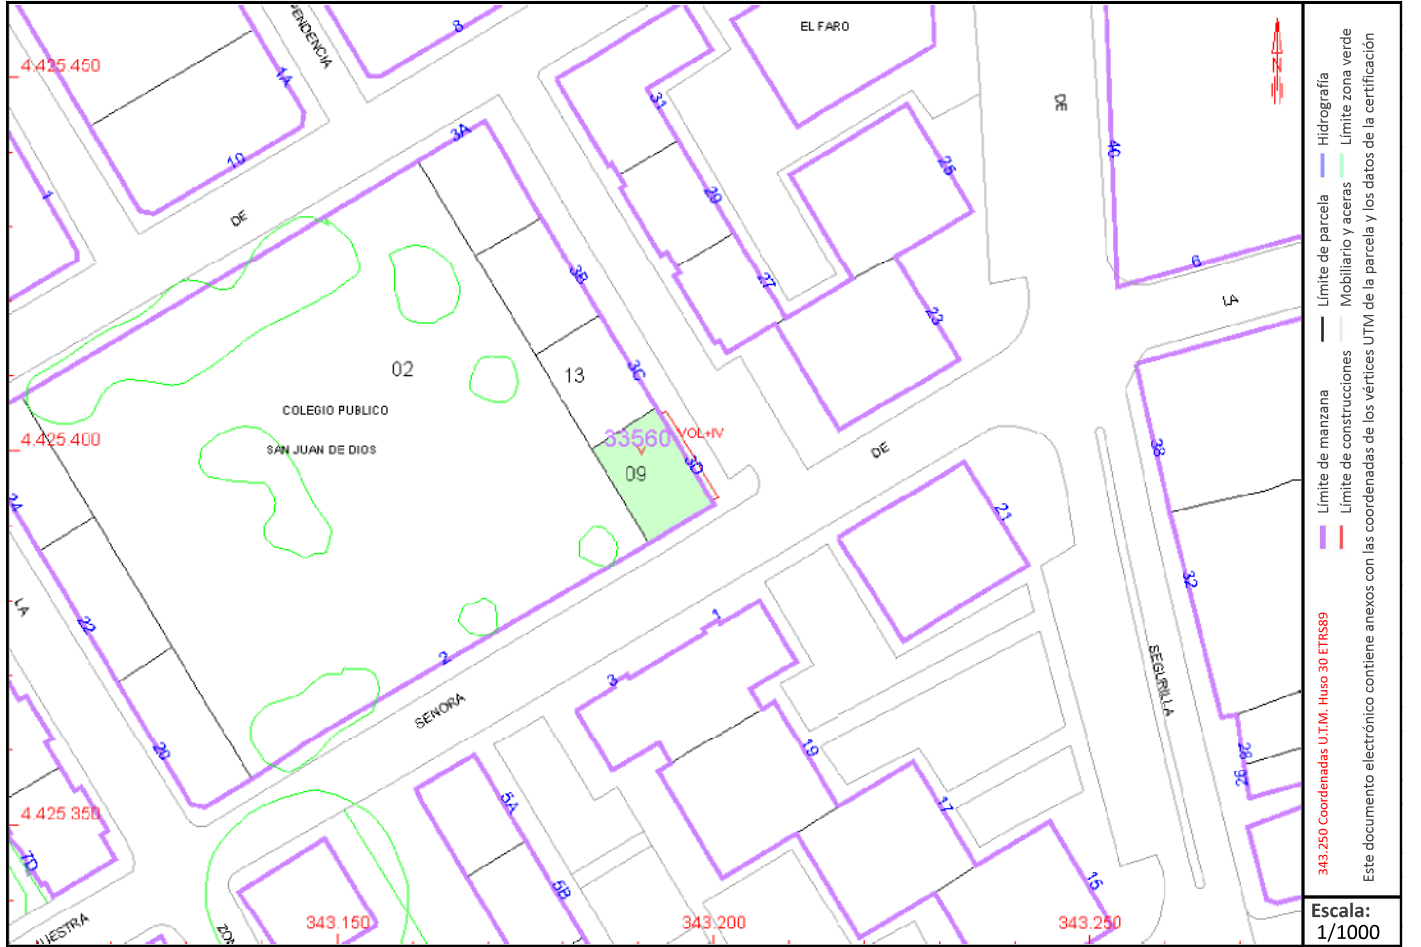


CERTIFICACIÓN CATASTRAL

DESCRIPTIVA Y GRÁFICA

Referencia catastral: 3356009UK4235N0010OE

RELACIÓN DE PARCELAS COLINDANTES

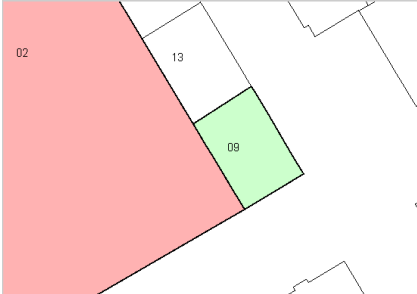


Referencia catastral: 3356002UK4235N0001OB

Localización: CL N S PIEDAD 2
TALAVERA DE LA REINA [TOLEDO]

Titularidad principal

Apellidos Nombre / Razón social	NIF	Domicilio
[REDACTED]		

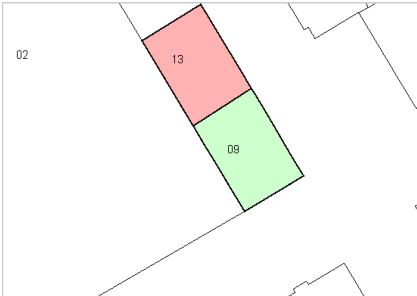

Referencia catastral: 3356013UK4235N-----

Localización: CL COMUNEROS CASTILLA 3[C]
TALAVERA DE LA REINA [TOLEDO]

Titularidad principal

Apellidos Nombre / Razón social	NIF	Domicilio
[REDACTED]		

