


DATOS DESCRIPTIVOS DEL INMUEBLE

Localización: CL TAIBILLA 152 Es:5 Pl:02 Pt:02 30506 MOLINA DE SEGURA [ALTORREAL] [MURCIA]			
Clase: Urbano		Valor catastral: [2026]	
Uso principal: Residencial		Valor catastral suelo:	
Superficie construida: 107 m2	Año construcción: 2004	Valor catastral construcción:	
Titularidad:			
Apellidos Nombre / Razón social	NIF/NIE	Derecho	Domicilio
BUILDINGCENTER SAU	A63106157	100,00% de propiedad	PS RECOLETOS 37 Pl:06 28004 MADRID [MADRID]

Construcción			
Esc./Plta./Prta.	Destino	Superficie m²	Esc./Plta./Prta. Destino Superficie m²
5/02/02	VIVIENDA	104	ELEMENTOS COMUNES 3

PARCELA CATASTRAL

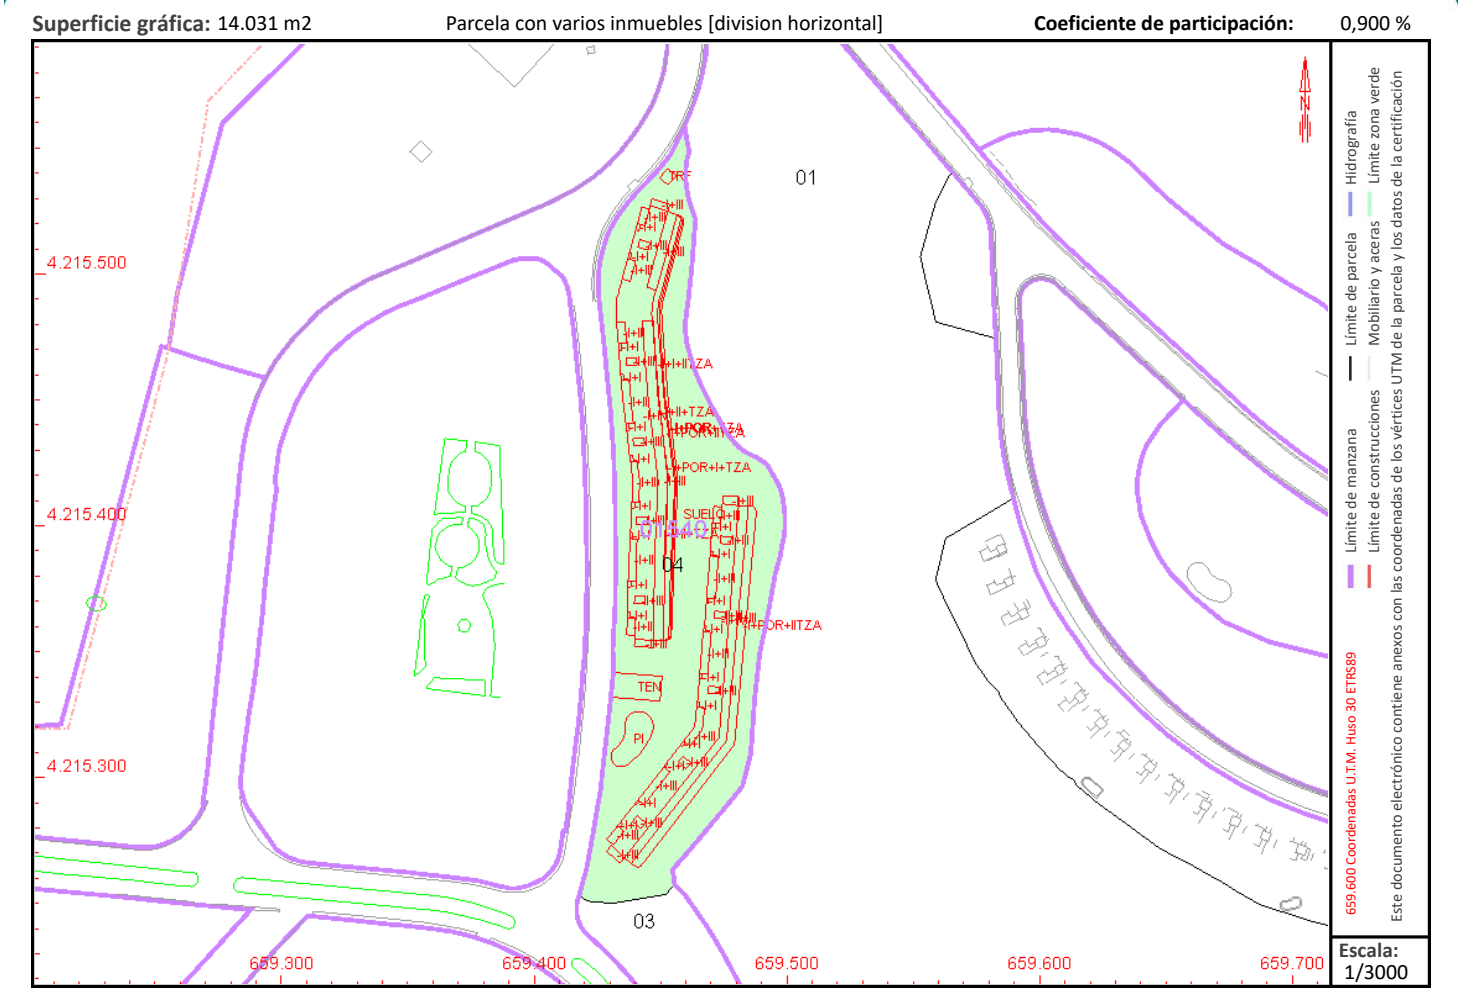


RELACIÓN DE PARCELAS COLINDANTES



Referencia catastral: 0154003XH5195S-----
Localización: AV GOLF 102
MOLINA DE SEGURA [ALTORREAL] [MURCIA]

Titularidad principal

Apellidos Nombre / Razón social	NIF	Domicilio
COMUNIDAD DE PROPIETARIOS		

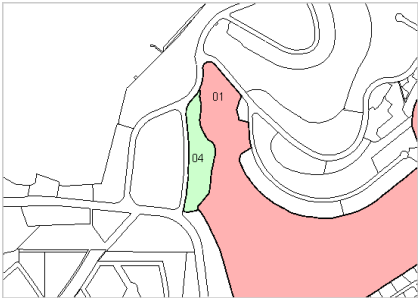

Referencia catastral: 0154001XH6105N0001DZ
Localización: AV GOLF 70
MOLINA DE SEGURA [ALTORREAL] [MURCIA]

Titularidad principal

Apellidos Nombre / Razón social	NIF	Domicilio
GOLF ALTORREAL SA	A30320006	AV DEL GOLF 70 MOLINA SEGURA 30500 MOLINA DE SEGURA [MURCIA]

