

DATOS DESCRIPTIVOS DEL INMUEBLE

Localización: CL BUENOS AIRES 19 Pl:01 30830 MURCIA [ÑORA LA] [MURCIA]

Clase: Urbano

Uso principal: Residencial

Superficie construida: 124 m2 Año construcción: 1986

Valor catastral: [2026]55.911,07 €

Valor catastral suelo:17.836,00 €

Valor catastral construcción:38.075,07 €

Titularidad:

Apellidos Nombre / Razón social
ORENES RUIZ MOISES

NIF/NIE
48501484G

Derecho
100,00% de propiedad


Domicilio
CL IBIZA 16 Pl:01
30820 ALCANTARILLA [ALCANTARILLA] [MURCIA]

Construcción

Esc./Plta./Prta.	Destino	Superficie m²	Esc./Plta./Prta.	Destino	Superficie m²
/B0/00	VIVIENDA	52	/B0/	APARCAMIENTO	15
/01/	VIVIENDA	57			

PARCELA CATASTRAL

Superficie gráfica: 86 m2 Parcela construida sin división horizontal

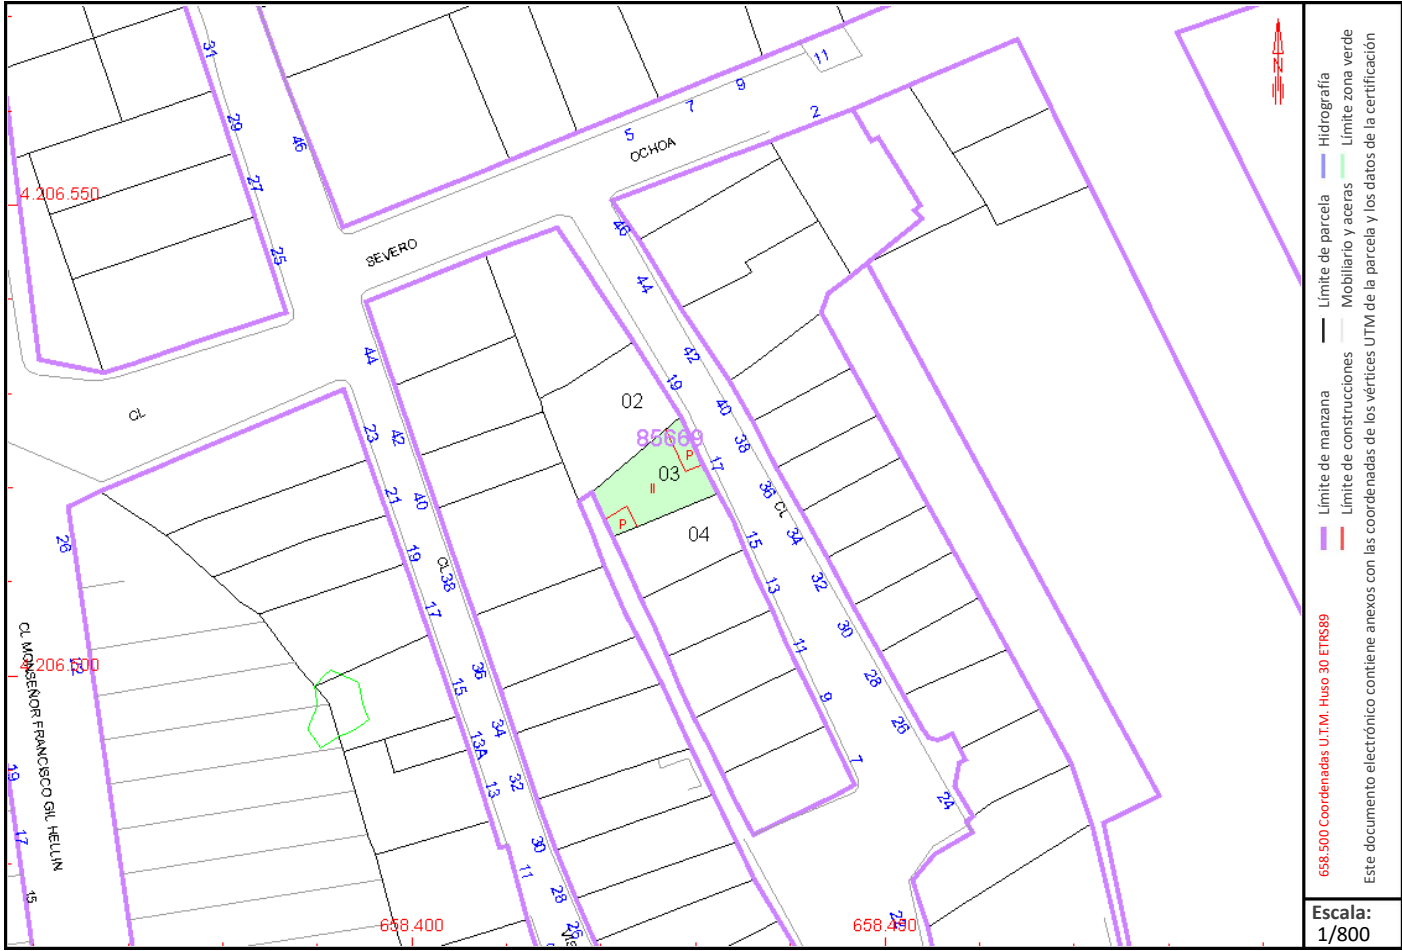


CERTIFICACIÓN CATASTRAL

DESCRIPTIVA Y GRÁFICA

Referencia catastral: 8566903XH5086N0001MU

RELACIÓN DE PARCELAS COLINDANTES

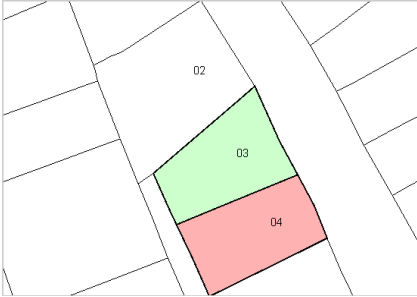


Referencia catastral: 8566904XH5086N0001OU

Localización: CL BUENOS AIRES 17
MURCIA [ÑORA LA] [MURCIA]

Titularidad principal

Apellidos Nombre / Razón social	NIF	Domicilio
ALCIS FRANCO JOSE	22435787T	CL BUENOS AIRES 15 ÑORA [LA] 30830 MURCIA [MURCIA]

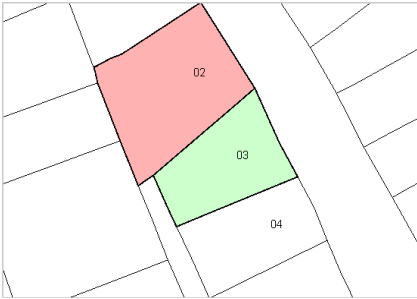

Referencia catastral: 8566902XH5086N0001FU

Localización: CL BUENOS AIRES 21
MURCIA [ÑORA LA] [MURCIA]

Titularidad principal

Apellidos Nombre / Razón social	NIF	Domicilio
SANTIAGO NICOLAS JUAN JOSE		CL BUENOS AIRES 21 30830 MURCIA [ÑORA LA] [MURCIA]

